Signature Not Verified
Digitally signed by Theodoros Moumouris
Date: 2008.01.24 12:24:41 EET
Reason: Signed PDF (embedded)
Location: Athens, Ethniko Typografio

ΕΦΗΜΕΡΙΣ ΤΗΣ ΚΥΒΕΡΝΗΣΕΩΣ

ΤΗΣ ΕΛΛΗΝΙΚΗΣ ΔΗΜΟΚΡΑΤΙΑΣ

ΤΕΥΧΟΣ ΤΕΤΑΡΤΟ **Αρ. Φύλλου 27**

24 Ιανουαρίου 2008

ΠΕΡΙΕΧΟΜΕΝΑ

ΑΠΟΦΑΣΕΙΣ

Κήρυξη έκτασης ως αναδασωτέας εμβαδού 613 τ.μ., στη θέση «Πίπα», του Δημοτικού Διαμερίσματος Μαζαρακίου, Δήμου Ωλένιας, του Ν. Αχαΐας 1

Κήρυξη έκτασης ως αναδασωτέας εμβαδού 7.600 τ.μ. στη θέση «Ξερή Αγριλιά - Απιδούλα», του Δημοτικού Διαμερίσματος Αγ. Βαρβάρας Δήμου Τριταίας Ν. Αχαΐας. 2

Κήρυξη έκτασης ως αναδασωτέας εμβαδού 2.991 στρεμμάτων στις θέσεις «Λεμονιά, Αλώνια, Ανάληψη, Λαγανίδα, Βρεττά, Κουτσουπιά, Δένδρο, Λυγιές, Βόλα, Λαγκάδια, Ισώματα, Τριλάγκαδο, Παυλόκαστρο» των Δ.Δ. Καλλιθέας και Θέας του Δήμου Μεσσάτιδος, Βασιλικού του Δήμου Φαρρών και Βραχνεΐκων του Δήμου Βραχνεΐκων, του Ν. Αχαΐας. 3

Κήρυξη έκτασης ως αναδασωτέας εμβαδού 2.292,27 τ.μ., στη θέση «Ρυάκι», του Δημοτικού Διαμερίσματος Ψαθοπύργου, Δήμου Ρίου, του Ν. Αχαΐας 4

ΑΠΟΦΑΣΕΙΣ

Αριθμ. 5609 (1)

Κήρυξη έκτασης ως αναδασωτέας εμβαδού 613 τ.μ., στη θέση «Πίπα», του Δημοτικού Διαμερίσματος Μαζαρακίου, Δήμου Ωλένιας, του Ν. Αχαΐας.

Ο ΓΕΝΙΚΟΣ ΓΡΑΜΜΑΤΕΑΣ
ΠΕΡΙΦΕΡΕΙΑΣ ΔΥΤΙΚΗΣ ΕΛΛΑΔΑΣ

Έχοντας υπόψη:

1. Το άρθρο 117 παρ. 3 του Συντάγματος της Χώρας.

2. Τις διατάξεις του ν. 2503/1997 «Διοίκηση, οργάνωση, στελέχωση της Περιφέρειας, ρύθμιση θεμάτων για την τοπική αυτοδιοίκηση και άλλες διατάξεις».

3. Την υπ' αριθμ. 186/30.6.1998 απόφαση Γ.Γ.Π.Δ.Ε «Ασκηση αρμοδιοτήτων Γενικού Γραμματέα Περιφέρειας Δυτ. Ελλάδας επί θεμάτων ΔΑΣΙΚΩΝ και μεταβίβαση του δικαιώματος υπογραφής στους Προϊσταμένους Υπηρεσιακών Μονάδων της Περιφέρειας».

4. Τις διατάξεις του ν. 998/1979 «Περί προστασίας των Δασών και των δασικών εκτάσεων» και συγκεκριμένα.

α) Του άρθρου 41 παρ. 1, όπως συμπληρώθηκε με τον ν. 3208/2003

β) Του άρθρου 38 του ν. 998/1979.

γ) Του άρθρου 70 παρ. 3 του ν. 998/1979, όπως αντικαταστάθηκε με τον ν. 3208/2003.

5. Τις σχετικές δ/γές του Υπουργείου Γεωργίας.

6. Την υπ' αριθμ. 13247/13.12.2007 πρόταση του Δασαρχείου Πατρών «Περί κηρύξεως εκτάσεως ως αναδασωτέας» εμβαδού 613 τ.μ., στη θέση «Πίπα», του Δημοτικού Διαμερίσματος Μαζαρακίου, Δήμου Ωλένιας, του Ν. Αχαΐας, αποφασίζουμε:

Κηρύσσουμε ως αναδασωτέα, με σκοπό την αποκατάσταση με φυσική αναγέννηση ή τεχνητή αναδάσωση της δασικής βλάστησης που καταστράφηκε παράνομα, έκταση της δημόσιας δασικής έκτασης από αείφυλλα - πλατύφυλλα (ρείκια-πρίνους-σχίνους- κ.λπ.) σε ποσοστό 60%, εμβαδού 613 τ.μ., στη θέση «Πίπα», του Δημοτικού Διαμερίσματος Μαζαρακίου, Δήμου Ωλένιας, του Ν. Αχαΐας, η οποία περιγράφεται με τα τμήματα 4-5-6-4 όπως αυτά φαίνονται στο συνημμένο τοπογραφικό διάγραμμα κλίμακας 1:500 το οποίο αποτελεί αναπόσπαστο μέρος της απόφασης αυτής και έχει όρια:

Βόρεια: Με αγροτική οδό προς Μαζαράκι.

Νότια: Με αγροτική καλλιεργούμενη έκταση υπό Θεοδ. Ανδρουτσόπουλο.

Ανατολικά: Με αγροτική καλλιεργούμενη έκταση υπό Θεοδ. Ανδρουτσόπουλο.


Δυτικά: Με αγροτοδασική οδό ά πέραν Δημ. Δασικής έκτασης.

Η παρούσα ισχύει μετά τη δημοσίευση της στο Δ.Δ Μαζαρακίου και στον Δήμο Πλενίας, σύμφωνα με το άρθρο 37 του ν. 3200/1955.

Η απόφαση αυτή να δημοσιευθεί στην Εφημερίδα της Κυβερνήσεως.

Πάτρα, 19 Δεκεμβρίου 2007

Με εντολή Γενικού Γραμματέα Περιφέρειας
Ο Γενικός Διευθυντής
ΝΙΚΟΛΑΟΣ ΤΣΩΛΗΣ

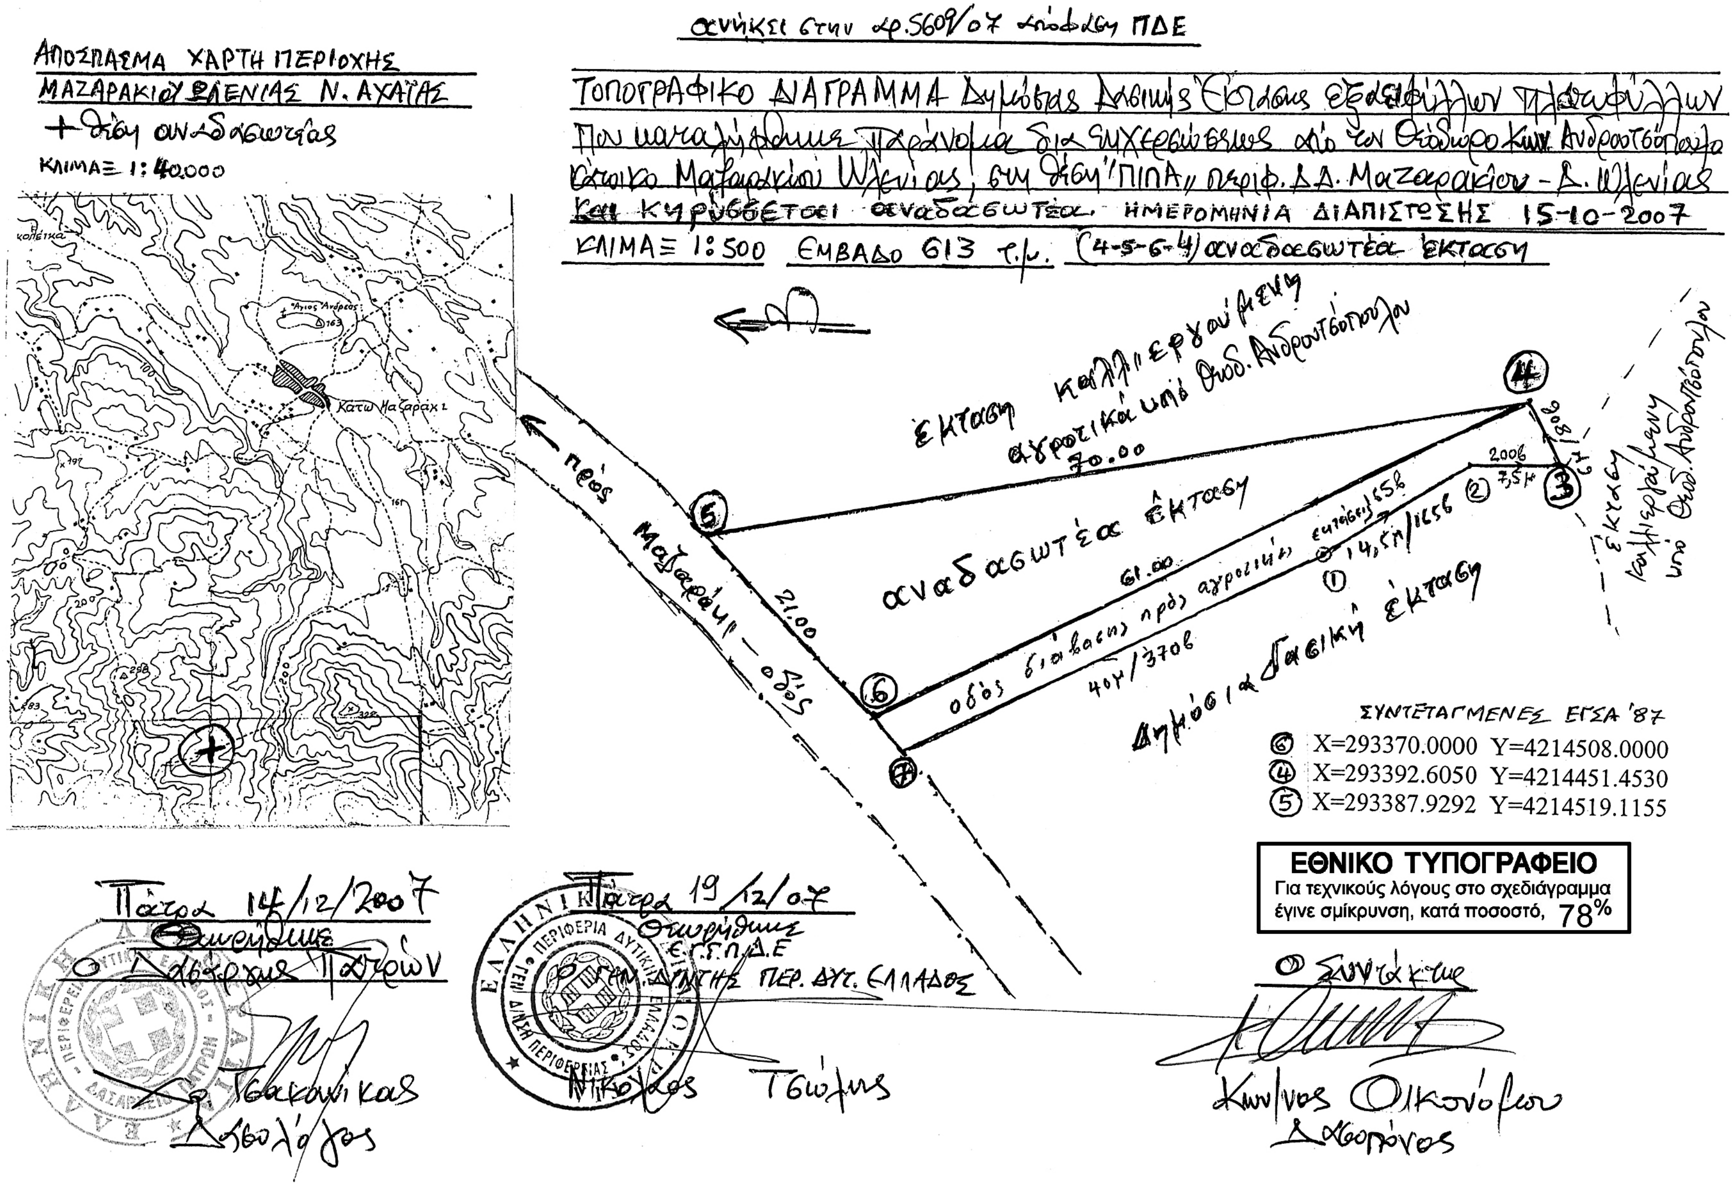

ΕΘΝΙΚΟ ΤΥΠΟΓΡΑΦΕΙΟ
Για τεχνικούς λόγους στο σχεδιάγραμμα έγινε σμίκρυνση, κατά ποσοστό, 78%

Αριθμ. 5610 (2)

Κήρυξη έκτασης ως αναδασωτέας εμβαδού 7.600 τ.μ. στη θέση «Ξερή Αγριλιά - Απιδούλα», του Δημοτικού Διαμερίσματος Αγ. Βαρβάρας Δήμου Τριταίας Ν. Αχαΐας.

ΟΙ ΓΕΝΙΚΟΣ ΓΡΑΜΜΑΤΕΑΣ
ΠΕΡΙΦΕΡΕΙΑΣ ΔΥΤΙΚΗΣ ΕΛΛΑΔΑΣ

Έχοντας υπόψη:

1. Το άρθρο 117 παρ. 3 του Συντάγματος της Χώρας.

2. Τις διατάξεις του ν. 2503/1997 «Διοίκηση, οργάνωση, στελέχωση της Περιφέρειας, ρύθμιση θεμάτων για την τοπική αυτοδιοίκηση και άλλες διατάξεις».

3. Την υπ' αριθμ. 186/30.6.1998 απόφαση Γ.Γ.Π.Δ.Ε «Ασκηση αρμοδιοτήτων Γενικού Γραμματέα Περιφέρειας Δυτ. Ελλάδας επί θεμάτων ΔΑΣΙΚΩΝ και μεταβίβαση του δικαιώματος υπογραφής στους Προϊσταμένους Υπηρεσιακών Μονάδων της Περιφέρειας».

4. Τις διατάξεις του ν. 998/1979 «Περί προστασίας των Δασών και των δασικών εκτάσεων» και συγκεκριμένα:

α) Του άρθρου 41 παρ. 1, όπως συμπληρώθηκε με τον ν. 3208/2003.

β) Του άρθρου 38 του ν. 998/1979.

γ) Του άρθρου 70 παρ. 3 του ν. 998/1979, όπως αντικαταστάθηκε με τον ν. 3208/2003.

5. Τις σχετικές δ/γές του Υπουργείου Γεωργίας.

6. Την υπ' αριθμ. 13247/13.12.2007 πρόταση του Δασαρχείου Πατρών «Περί κηρύξεως εκτάσεως ως αναδασωτέας» εμβαδού 7.600 τ.μ., στη θέση «Ξερή Αγριλιά-Απιδούλα», του Δημοτικού Διαμερίσματος Αγ. Βαρβάρας, Δήμου Τριταίας, του Ν. Αχαΐας, αποφασίζουμε:

Κηρύσσουμε ως αναδασωτέα, με σκοπό την αποκατάσταση με φυσική αναγέννηση ή τεχνητή αναδάσωση της δασικής βλάστησης που καταστράφηκε παράνομα, έκταση της δημόσιας δασικής έκτασης από αείφυλλα - πλατύφυλλα (πρίνους-σχίνους-κουμαριές κ.λπ.) σε ποσοστό 40-60%, εμβαδού 7.600 τ.μ., στη θέση «Ξέρη Αγριλιά-Απιδούλα», του Δημοτικού Διαμερίσματος Αγ. Βαρβάρας, Δήμου Τριταίας, του Ν. Αχαΐας, η οποία περιγράφεται με τα τμήματα Α-Β-Γ όπως αυτά φαίνονται στο συνημμένο τοπογραφικό διάγραμμα κλίμακας 1:5.000 το οποίο αποτελεί αναπόσπαστο μέρος της απόφασης αυτής και έχει όρια:

Βόρεια: Με αγρό Χαράλαμπου Μάρκου

Νότια: Με αγρό Χαράλαμπου Μάρκου

Ανατολικά: Με αγρό Χαράλαμπου Μάρκου

Δυτικά: Με αγρό Χαράλαμπου Μάρκου


Η παρούσα απόφαση ισχύει μετά τη δημοσίευση της στο Δ.Δ. Αγ. Βαρβάρας και στο Δήμο Τριταίας, σύμφωνα με το άρθρο 37 του ν. 3200/1955.

Η απόφαση αυτή να δημοσιευθεί στην Εφημερίδα της Κυβερνήσεως.

Πάτρα, 19 Δεκεμβρίου 2007

Με εντολή Γενικού Γραμματέα Περιφέρειας
Ο Γενικός Διευθυντής
ΝΙΚΟΛΑΟΣ ΤΣΩΛΗΣ

Απόσπασμα Χάρτη κλίμακος 1:5000
Περιοχ. Αγ. Βαρβάρας - Τριταίας - Αχαΐας
▨ επιχερσωμένη έκταση

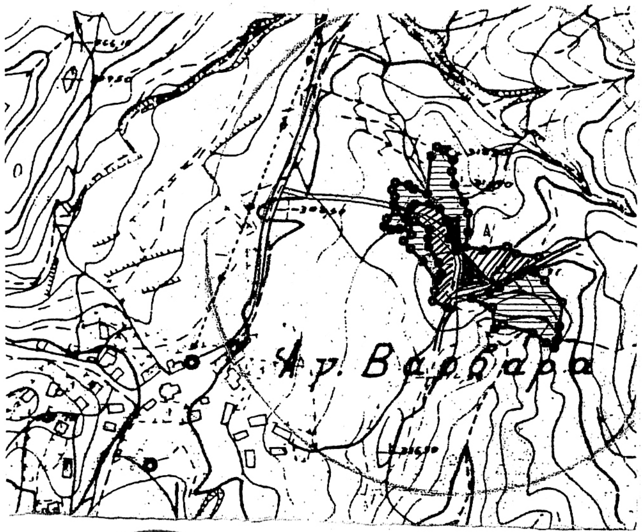

Πάτρα 19/12/07
Θεωρήθηκε
Ο Διευθυντής ΠΕΡ. ΔΥΤ. ΕΛΛΑΔΟΣ


Ο Συντάξας
Δασοπόνος

Πάτρα 13/12/2007
Θεωρήθηκε
Ο Δασάρχης Πατρών
Δασολόγος

ανήκει στην αρ. 5619/07 απόφ. ΠΔΕ

ΤΟΠΟΓΡΑΦΙΚΟ ΔΙΑΓΡΑΜΜΑ Δημόσιας Δασικής εκτάσεως στη θέση "Ξερή Αχελιά - Αηδόνι" Δημ. Διαμ. Αγίας Βαρβάρας - Δήμου Τριταίας - Αχαΐας, η οποία επιχερσώθηκε και καταλήφθηκε παράνομα από τον Χαράλαμπο Σωτ. Μπέκο κάτοικο Αγίας Βαρβάρας Τριταίας Αχαΐας και κηρύσσεται αναδασωτέα - τμήματα (Α)(Β)(Γ) εμβαδού 7600 τ.μ.

με ημερομηνία διατύπωσης 03-12-2007

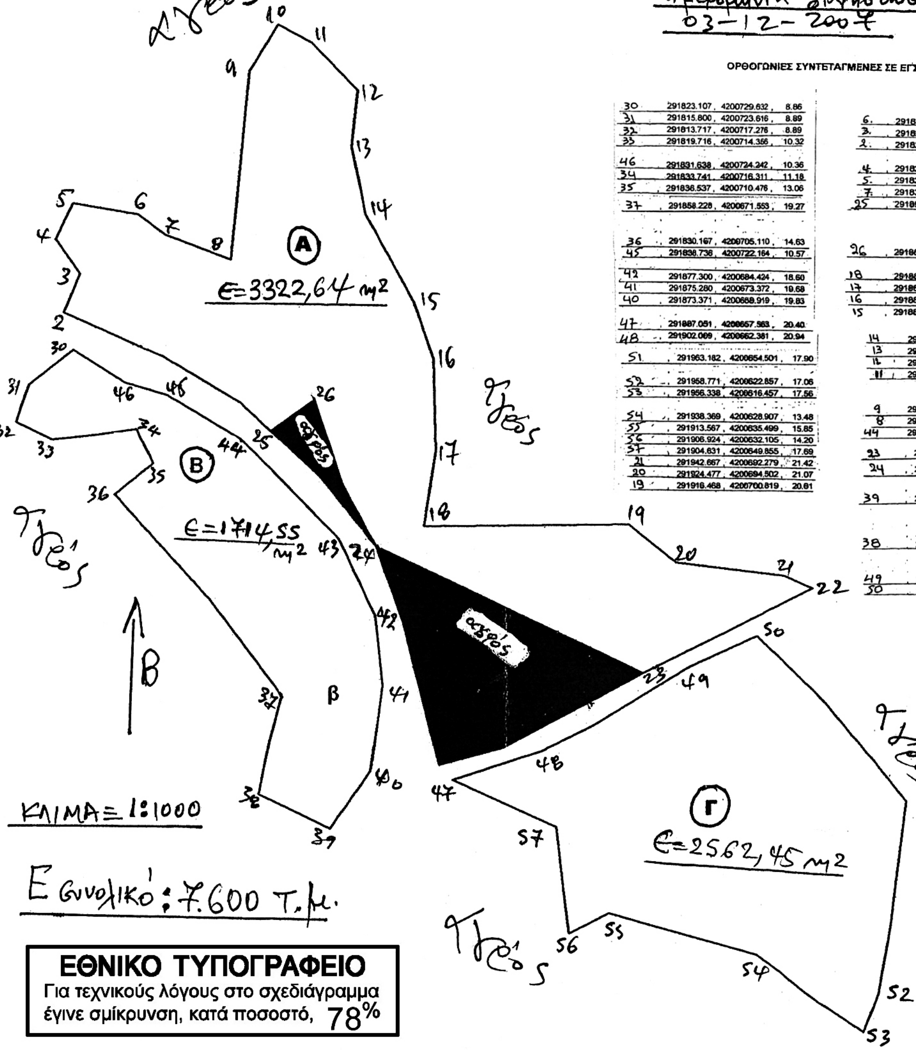

ΟΡΘΟΓΩΝΙΕΣ ΣΥΝΤΕΤΑΓΜΕΝΕΣ ΣΕ ΕΓΣΑ 87

30	291823.107	4200729.632	8.86
31	291815.800	4200723.616	8.89
32	291813.717	4200717.276	8.89
33	291819.716	4200714.356	10.32
46	291831.638	4200724.242	10.36
34	291833.741	4200716.311	11.18
35	291836.537	4200710.476	13.06
37	291858.228	4200671.553	19.27
36	291830.167	4200705.110	14.63
45	291838.736	4200722.164	10.57
42	291877.300	4200684.424	18.60
41	291875.280	4200673.372	19.68
40	291873.371	4200668.919	19.83
47	291887.051	4200657.563	20.40
48	291902.009	4200662.381	20.94
51	291963.182	4200654.501	17.90
52	291958.771	4200622.857	17.06
53	291956.338	4200616.457	17.56
54	291938.369	4200628.907	13.48
55	291913.567	4200635.499	15.85
56	291906.924	4200632.105	14.20
57	291904.631	4200649.855	17.69
21	291942.667	4200692.279	21.42
20	291924.477	4200694.502	21.07
19	291916.468	4200700.819	20.61

6	291833.811	4200752.283	11.43
3	291822.461	4200742.383	10.78
2	291821.482	4200735.789	8.38
4	291820.064	4200747.981	8.10
5	291822.860	4200754.004	9.24
7	291838.203	4200748.997	11.37
25	291856.742	4200714.619	13.09
26	291865.716	4200722.731	14.76
18	291882.008	4200700.350	17.34
17	291883.810	4200712.998	17.39
16	291883.401	4200728.671	15.86
15	291880.128	4200738.091	14.67
14	291871.871	4200752.855	14.89
13	291869.487	4200763.949	15.92
12	291870.419	4200773.526	16.10
11	291862.783	4200781.354	16.38
9	291852.259	4200776.583	15.07
8	291849.280	4200744.950	12.80
44	291851.071	4200714.897	12.79
23	291905.295	4200670.530	20.79
24	291873.934	4200696.846	16.6[illegible]
39	291866.570	4200649.280	17.63
38	291854.581	4200654.825	18.42
49	291926.954	4200676.962	21.4[illegible]
50	291938.035	4200682.097	22.0[illegible]

ΚΛΙΜΑ = 1:1000

Ε συνολικό: 7.600 τ.μ.

ΕΘΝΙΚΟ ΤΥΠΟΓΡΑΦΕΙΟ
Για τεχνικούς λόγους στο σχεδιάγραμμα έγινε σμίκρυνση, κατά ποσοστό, 78%

Αριθμ. 5542 (3)

Κήρυξη έκτασης ως αναδασωτέας εμβαδού 2.991 στρεμμάτων στις θέσεις «Λεμονιά, Αλώνια, Ανάληψη, Λαγανίδα, Βρεττά, Κουτσουπιά, Δένδρο, Λυγιές, Βόλα, Λαγκάδια, Ισώματα, Τριλάγκαδο, Παυλόκαστρο» των Δ.Δ. Καλλιθέας και Θέας του Δήμου Μεσσάτιδος, Βασιλικού του Δήμου Φαρρών και Βραχνεΐκων του Δήμου Βραχνεΐκων, του Ν. Αχαΐας.

Ο ΓΕΝΙΚΟΣ ΓΡΑΜΜΑΤΕΑΣ
ΠΕΡΙΦΕΡΕΙΑΣ ΔΥΤΙΚΗΣ ΕΛΛΑΔΑΣ

Έχοντας υπόψη:

1. Το άρθρο 117 παρ. 3 του Συντάγματος της Χώρας.

2. Τις διατάξεις του ν. 2503/1997 «Διοίκηση, οργάνωση, στελέχωση της Περιφέρειας, ρύθμιση θεμάτων για την τοπική αυτοδιοίκηση και άλλες διατάξεις».

3. Την υπ' αριθμ. 186/30.6.1998 απόφαση Γ.Γ.Π.Δ.Ε «Ασκηση αρμοδιοτήτων Γενικού Γραμματέα Περιφέρειας Δυτ. Ελλάδας επί θεμάτων ΔΑΣΙΚΩΝ και μεταβίβαση του δικαιώματος υπογραφής στους Προϊσταμένους Υπηρεσιακών Μονάδων της Περιφέρειας».

4. Τις διατάξεις του ν. 998/1979 «Περί προστασίας των Δασών και των δασικών εκτάσεων» και συγκεκριμένα:

α) Του άρθρου 41 παρ. 1, όπως συμπληρώθηκε με τον ν. 3208/2003.

β) Του άρθρου 38 ν. 998/1979.

γ) Του άρθρου 70 παρ. 3 του ν. 998/1979, όπως αντικαταστάθηκε με το ν. 3208/2003.

5. Τις σχετικές δ/γές του Υπουργείου Γεωργίας.

6. Την υπ' αριθμ. 9996/3.10.2007 εισήγηση του Δασαρχείου Πατρών, με την οποία προτείνεται η παράταση της προθεσμίας για την κήρυξη της έκτασης ως αναδασωτέας κατά δυο (2) μήνες (από 17.10.2007 έως 17.12.2007).

7. Την υπ' αριθμ. 4280/11.10.2007 απόφαση του Ε.Γ.Γ.Π.Δ.Ε. με την οποία παρατείνεται η προθεσμία για έκδοση απόφασης κήρυξης ως αναδασωτέων των Δασικών εκτάσεων που κάηκαν στην περιοχή του Δασαρχείου Πατρών, κατά δυο (2) μήνες (από 17.10.2007 έως 17.12.2007).

8. Την υπ' αριθμ. 13111/11.12.2007 πρόταση του Δασαρχείου Πατρών «Περί κηρύξεως εκτάσεως ως αναδασωτέας» εμβαδού 2.991 στρεμμάτων στις θέσεις «Λεμονιά, Αλώνια, Ανάληψη, Λαγανίδα, Βρεττά, Κουτσουπιά, Δένδρο, Λυγιές, Βόλα, Λαγκάδια, Ισώματα, Τριλάγκαδο. Παυλόκαοτρο» των Δ.Δ. Καλλιθέας και Θέας του Δήμου Μεσσάτιδος, Βασιλικού του Δήμου Φαρρών και Βραχνεΐκων του Δήμου Βραχνεΐκων, του Ν. Αχαΐας, αποφασίζουμε:

Κηρύσσουμε ως αναδασωτέα, με σκοπό την αποκατάσταση με φυσική αναγέννηση ή τεχνητή αναδάσωση της δασικής βλάστησης που καταστράφηκε από πυρκαγιά, την έκταση του δημόσιου δάσους, από Χαλέπιο Πεύκη και αείφυλλα πλατύφυλλα (πρίνους, σχίνα, κουμαριές), σε ποσοστό κάλυψης 60-100%, εμβαδού 2.991 στρεμμάτων, στις θέσεις «λεμονιά, Αλώνια, Ανάληψη, Λαγανίδα, Βρεττά, Κουτσουπιά, Δένδρο, Λυγιές, Βόλα, Λαγκάδια, Ισώματα, Τριλάγκαδο, Παυλόκαστρο» των Δ.Δ. Καλλιθέας και Θέας του Δήμου Μεσσάτιδος, Βασιλικού του Δήμου Φαρρών και Βραχνεΐκων του Δήμου Βραχνεΐκων, του Ν. Αχαΐας (εξαιρουμένων των νόμιμων γεωργικών καλλιεργειών καθώς και των νομίμως παραχωρημένων εκτάσεων), όπως αυτή εμφανίζεται στο συνημμένο τοπογραφικό διάγραμμα κλίμακας 1:10.000, με πίνακα συντεταγμένων κορυφών ΕΓΣΑ 87, το οποίο αποτελεί αναπόσπαστο μέρος της απόφασης αυτής και έχει όρια:

Βόρεια: Με δασικές εκτάσεις και αγρούς

Νότια: Με δασικές εκτάσεις και αγρούς

Ανατολικά: Με δασικές εκτάσεις και αγρούς

Δυτικά: Με δασικές εκτάσεις και αγρούς

Η παρούσα ισχύει μετά τη δημοσίευση της στα Δ.Δ.Καλλιθέας, Θέας του Δήμου Μεσσάτιδος, Βασιλικού του Δήμου Φαρρών και Βραχνείκων του Δήμου Βραχνείκων του Ν. Αχαΐας, σύμφωνα με το άρθρο 37 του ν. 3200/1955.

Η απόφαση αυτή να δημοσιευθεί στην Εφημερίδα της Κυβερνήσεως.

Πάτρα, 14 Δεκεμβρίου 2007

Με εντολή Γενικού Γραμματέα Περιφέρειας
Ο Γενικός Διευθυντής
ΝΙΚΟΛΑΟΣ ΤΣΩΛΗΣ

ΤΟΠΟΓΡΑΦΙΚΟ ΔΙΑΓΡΑΜΜΑ - ΑΠΟΣΠΑΣΜΑ ΟΡΘΟΦ/ΧΑΡΤΗ

που απεικονίζει δάσος - δασική έκταση - αγρούς που καταστραφήκαν από πυρκαγιά την 17-7-2007 στις θέσεις Λεμονιά –Αλώνια –Ανάληψη – Λαγανίδα –Βρεττά –Κουτσουπιά Δέντρο –Λυγιές –Βόλα –Λαγκάδα –Ισώματα –Τριλάγκαδο-Παυλόκαστρο - , των Δ/Δ Καλλιθέας , Θέας Δήμου Μεσσάτιδος ,Βασιλικού Δήμου Φαρρών, Βραχνεϊκων Δήμου Βραχνεϊκων.και κηρύσσεται αναδασωτέα **Από την απόφαση εξαιρούνται οι αγροί. Εμβαδόν:2991στρ.** Μαύρη γραμμή : όρια πυρκαγιάς Λευκή γραμμή: όρια Δ/Διαμερισμάτων Ανάκλ. γεν 5542/07 από φάση Π.ΔΕ

Κλιμακα 1:10.000



ΕΜΒΑΔΟΜΕΤΡΗΣΗ ΓΗΠΕΔΟΥ Με τη βοήθεια των ορθογωνικών συντεταγμένων των κορυφών του (ΕΓΣΑ87)			
ΣΗΜΕΙΟ	X	Y	ΜΗΚΟΣ
1	298461.00	4224237.00	
2	298461.00	4224237.00	0.00
3	299153.78	4224027.58	723.75
4	299220.74	4224117.98	112.49
5	299260.54	4224130.63	41.77
6	299403.69	4224089.45	148.96
7	299754.72	4224288.34	403.45
8	299718.80	4224474.90	189.99
9	299771.45	4224535.45	80.24
10	299803.02	4224537.55	31.65
11	299842.17	4224504.45	51.26
12	299861.24	4224531.53	33.12
13	299762.33	4224596.58	118.38
14	299816.11	4224686.51	104.78
15	299864.40	4224699.67	50.95
16	299886.59	4224724.82	33.54
17	299905.60	4224751.41	32.68
18	299947.52	4224859.34	115.79
19	299938.64	4224948.10	89.20
20	300123.49	4224960.45	185.26
21	300131.30	4225085.32	125.11
22	300133.31	4225090.52	5.58
23	300138.66	4225090.52	5.35
24	300143.25	4225087.85	5.31
25	300153.96	4225084.79	11.14
26	300165.82	4225075.62	14.99
27	300172.70	4225057.28	19.59
28	300173.85	4225046.96	10.38
29	300174.61	4225041.99	5.03
30	300184.55	4225043.14	10.01
31	300191.82	4225049.25	9.50
32	300194.88	4225051.93	4.06
33	300205.59	4225051.93	10.71
34	300221.27	4225047.72	16.23
35	300195.26	4225149.06	104.62
36	300194.57	4225199.24	50.18
37	300207.28	4225249.53	51.87
38	300205.52	4225275.89	26.42
39	300186.17	4225282.92	20.59
40	300107.02	4225328.62	91.40
41	300073.60	4225358.50	44.83
42	299971.58	4225374.32	103.24
43	299880.12	4225414.74	100.00
44	299813.28	4225444.62	73.21
45	299764.03	4225418.26	55.86
46	299720.05	4225420.01	44.01
47	299705.98	4225469.23	51.19
48	299651.46	4225463.95	54.78
49	299713.02	4225344.44	134.44
50	299783.38	4225383.11	80.28
51	299830.87	4225381.35	47.52
52	299837.90	4225353.23	28.99
53	299815.04	4225314.56	44.92
54	299755.23	4225268.86	75.26
55	299686.63	4225228.44	79.62
56	299640.90	4225233.71	46.04
57	299563.51	4225233.71	77.39
58	299503.67	4225311.44	98.10
59	299492.65	4225296.76	18.36
60	299494.96	4225277.69	19.22
61	299468.53	4225271.98	27.05
62	299468.53	4225247.50	24.48
63	299459.71	4225237.71	13.18
64	299435.21	4225227.91	26.39
65	299427.75	4225264.52	37.36
66	299400.24	4225279.24	31.19
67	299386.49	4225264.52	20.15
68	299377.65	4225212.50	52.76
69	299369.79	4225168.33	44.86
70	299360.95	4225115.33	53.73
71	299332.47	4225090.79	37.60
72	299300.06	4225083.92	33.13
73	299260.77	4225114.35	49.69
74	299227.37	4225125.15	35.10
75	299259.78	4225175.20	59.63
76	299245.05	4225191.89	22.26
77	299237.53	4225195.85	8.50
78	299212.37	4225208.42	28.13
79	299196.66	4225225.35	23.18
80	299215.14	4225264.25	43.07
81	299233.42	4225332.37	70.54
82	299131.40	4225327.40	102.14
83	298957.02	4225397.08	187.79
84	298933.38	4225400.81	23.93
85	298909.74	4225385.89	27.95
86	298866.19	4225342.38	61.56
87	298829.97	4225390.25	60.03
88	298783.63	4225379.03	47.68
89	298734.49	4225443.57	81.12
90	298617.94	4225430.94	117.22
91	298601.10	4225352.37	80.36
92	298622.16	4225299.05	57.33
93	298393.19	4225377.21	241.94
94	298328.08	4225397.40	68.17
95	298321.34	4225464.71	67.64
96	298271.94	4225478.17	51.20
97	298283.17	4225527.53	59.62
98	298218.05	4225650.93	139.52
99	297739.26	4225474.92	510.13
100	297580.91	4225330.08	214.59
101	297463.74	4225238.65	148.63
102	297330.94	4225130.48	171.27
103	297620.00	4224947.00	342.37
104	297532.57	4224936.41	88.07
105	297431.92	4224860.41	126.12
106	297321.00	4224669.00	221.23
107	297329.00	4224615.00	54.59
108	297394.68	4224562.12	84.32
109	297416.38	4224536.24	33.78
110	297433.19	4224487.26	51.78
111	297472.00	4224519.00	50.14
112	297496.20	4224520.14	24.23
113	297513.71	4224508.95	20.78
114	297518.61	4224491.46	18.16
115	297513.00	4224479.00	13.66
116	297524.00	4224383.00	96.63
117	297602.00	4224350.00	84.69
118	297705.86	4224309.20	111.59
119	297781.00	4224283.00	79.57
120	297873.76	4224229.47	107.10
121	298032.38	4224176.63	167.19
122	298256.84	4224156.70	223.34
1	298461.00	4224237.00	219.39

$E=1/2\ \Sigma(X_i + X_{i+1})(Y_i - Y_{i+1})$

$E = 2991697.45\ \mu2$

ΕΘΝΙΚΟ ΤΥΠΟΓΡΑΦΕΙΟ
Για τεχνικούς λόγους στο σχεδιάγραμμα έγινε σμίκρυνση, κατά ποσοστό, 56%

Πάτρα 14-12-2007

Πάτρα 11-12-2007

ΟΙ ΣΥΝΤΑΚΤΕΣ

Ν. Κοκκινοβασίλης Δασοφύλακας

Κ Καραϊσκος Δασοπόνος

Ο ΔΑΣΑΡΧΗΣ ΠΑΤΡΩΝ

Χρ. Τσακανίκας Δασολόγος

ΘΕΩΡΗΘΗΚΕ

Ε.Γ.Γ.Π.Δ.Ε.

Ο ΓΕΝ. Δ/ΝΤΗΣ Π.Δ Ε

Νικ. Τσώλης

Αριθμ. 5565 (4)

Κήρυξη έκτασης ως αναδασωτέας εμβαδού 2.292,27 τ.μ., στη θέση «Ρυάκι», του Δημοτικού Διαμερίσματος Ψαθοπύργου, Δήμου Ρίου, του Ν. Αχαΐας.

Ο ΓΕΝΙΚΟΣ ΓΡΑΜΜΑΤΕΑΣ
ΠΕΡΙΦΕΡΕΙΑΣ ΔΥΤΙΚΗΣ ΕΛΛΑΔΑΣ

Έχοντας υπόψη:

1. Το άρθρο 117 παρ. 3 του Συντάγματος της Χώρας.

2. Τις διατάξεις του ν. 2503/1997 «Διοίκηση, οργάνωση, στελέχωση της Περιφέρειας, ρύθμιση θεμάτων για την τοπική αυτοδιοίκηση και άλλες διατάξεις».

3. Την υπ' αριθμ. 186/30.6.1998 απόφαση Γ.Γ.Π.Δ.Ε «Άσκηση αρμοδιοτήτων Γενικού Γραμματέα Περιφέρειας Δυτ. Ελλάδας επί θεμάτων ΔΑΣΙΚΩΝ και μεταβίβαση του δικαιώματος υπογραφής στους Προϊσταμένους Υπηρεσιακών Μονάδων της Περιφέρειας».

4. Τις διατάξεις του ν. 998/1979 «Περί προστασίας των Δασών και των δασικών εκτάσεων» και συγκεκριμένα:

α) Του άρθρου 41 παρ. 1, όπως συμπληρώθηκε με τον ν. 3208/2003.

β) Του άρθρου 38 του ν. 998/1979.

γ) Του άρθρου 70 παρ. 3 του ν. 998/1979, όπως αντικαταστάθηκε με τον ν. 3208/2003.

5. Τις σχετικές δ/γές του Υπουργείου Γεωργίας.

6. Την υπ' αριθμ. 13015/7.12.2007 πρόταση του Δασαρχείου Πατρών «Περί κηρύξεως εκτάσεως ως αναδασωτέας» εμβαδού 2.292,27 τ.μ., στη θέση «Ρυάκι», του Δημοτικού Διαμερίσματος Ψαθοπύργου, Δήμου Ρίου, του Ν. Αχαΐας, αποφασίζουμε:

Κηρύσσουμε ως αναδασωτέα, με σκοπό την αποκατάσταση με φυσική αναγέννηση ή τεχνητή αναδάσωση της δασικής βλάστησης που καταστράφηκε παράνομα, έκταση της δημόσιας δασικής έκτασης από αείφυλλα - πλατύφυλλα (σχίνους-λυγαριές-αγριελιές κ.λπ.) σε ποσοστό 50-60%, εμβαδού 2.292,27 τ.μ., τη θέση «Ρυάκι», του Δημοτικού Διαμερίσματος Ψαθοπύργου, Δήμου Ρίου, του Ν. Αχαΐας, η οποία περιγράφεται με τα στοιχεία Α-Β-Γ-Δ-Ε-Ζ-Η-Α όπως αυτά φαίνονται στο συνημμένο τοπογραφικό διάγραμμα κλίμακας 1:5.000 το οποίο αποτελεί αναπόσπαστο μέρος της απόφασης αυτής και έχει όρια:

Βόρεια: Με απαλλοτριωμένη έκταση από ΟΣΕ- εμφανίζουσα δασική μορφή.

Νότια: Με γραμμή ΟΣΕ.

Ανατολικά: Με Δασική έκταση και συνέχεια με δρόμο.


Δυτικά: Με απαλλοτριωμένη έκταση από ΟΣΕ και τιζραν με ρέμα.

Η παρούσα απόφαση ισχύει μετά τη δημοσίευση της στο Δ.Δ. Ψαθοπύργου και στον Δήμο Ρίου, σύμφωνα με το άρθρο 37 του ν. 3200/1955.

Η απόφαση αυτή να δημοσιευθεί στην Εφημερίδα της Κυβερνήσεως.

Πάτρα, 17 Δεκεμβρίου 2007

Με εντολή Γενικού Γραμματέα Περιφέρειας
Ο Γενικός Διευθυντής
ΝΙΚΟΛΑΟΣ ΤΣΩΛΗΣ

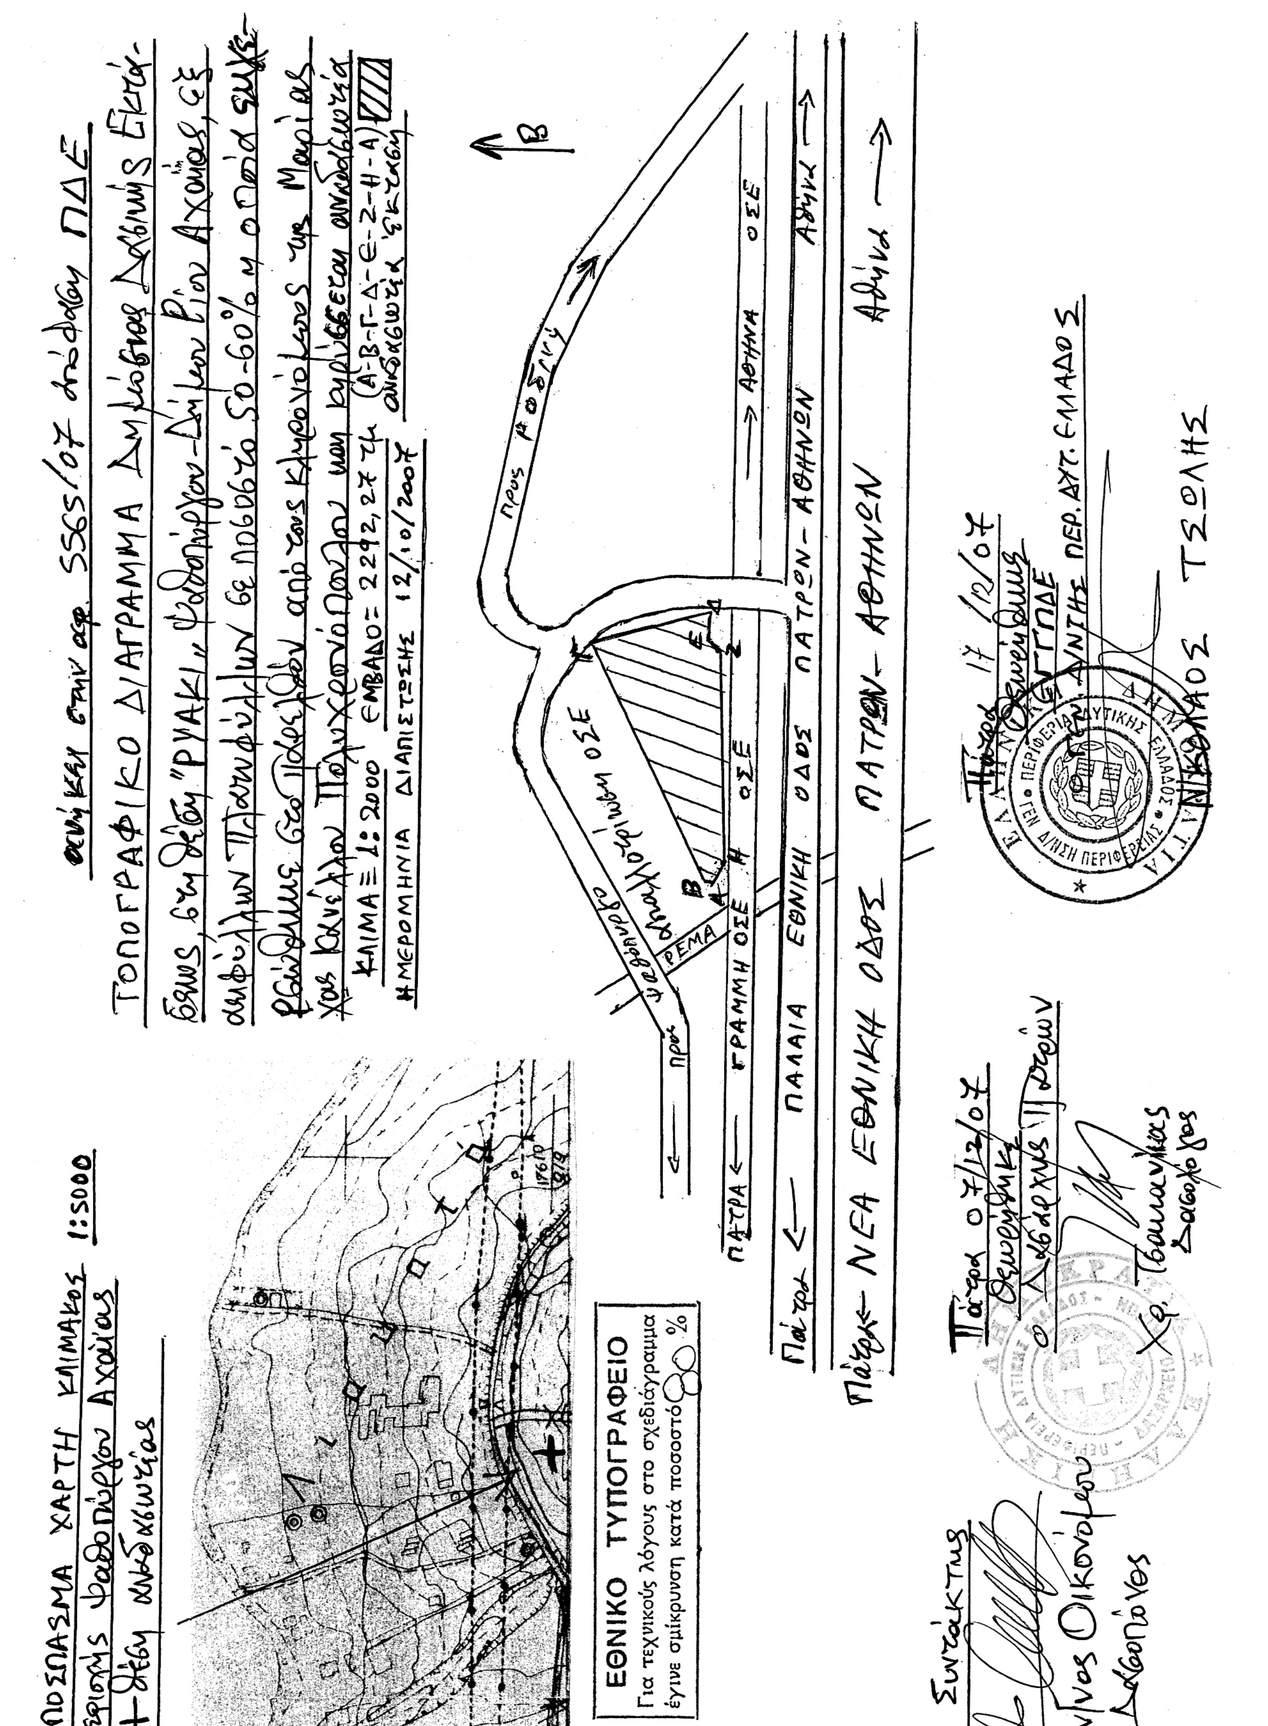

ΑΠΟ ΤΟ ΕΘΝΙΚΟ ΤΥΠΟΓΡΑΦΕΙΟ
ΚΑΠΟΔΙΣΤΡΙΟΥ 34 * ΑΘΗΝΑ 104 32 * ΤΗΛ. 210 52 79 000 * FAX 210 52 21 004
ΗΛΕΚΤΡΟΝΙΚΗ ΔΙΕΥΘΥΝΣΗ: http://www.et.gr – e-mail: webmaster.et@et.gr